


ホテル北野プラザ六甲荘


2F オリーブ

縮尺

1/50

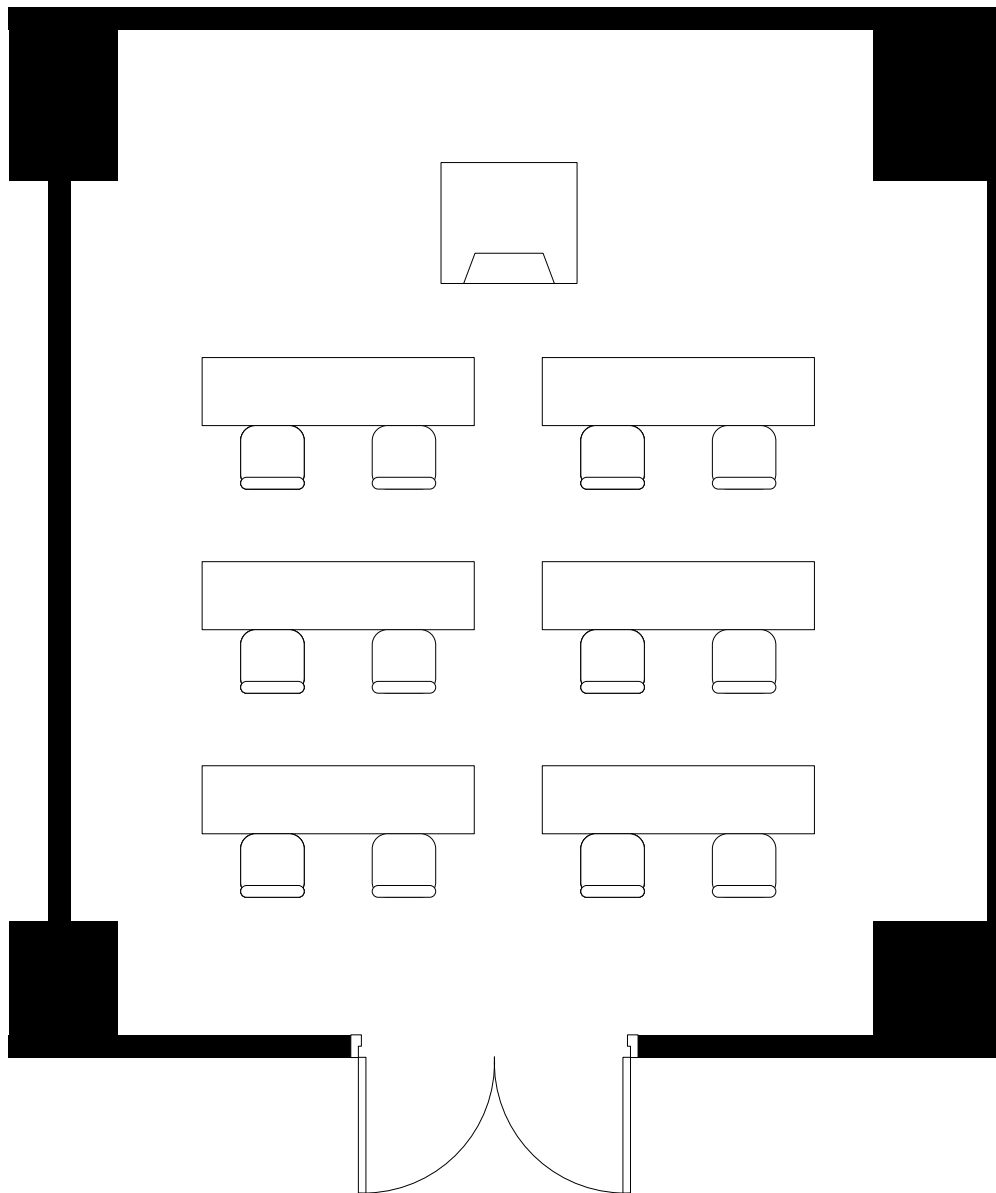

ホテル北野プラザ六甲荘 2F オリーブ	縮尺 1/50
------------------------	------------

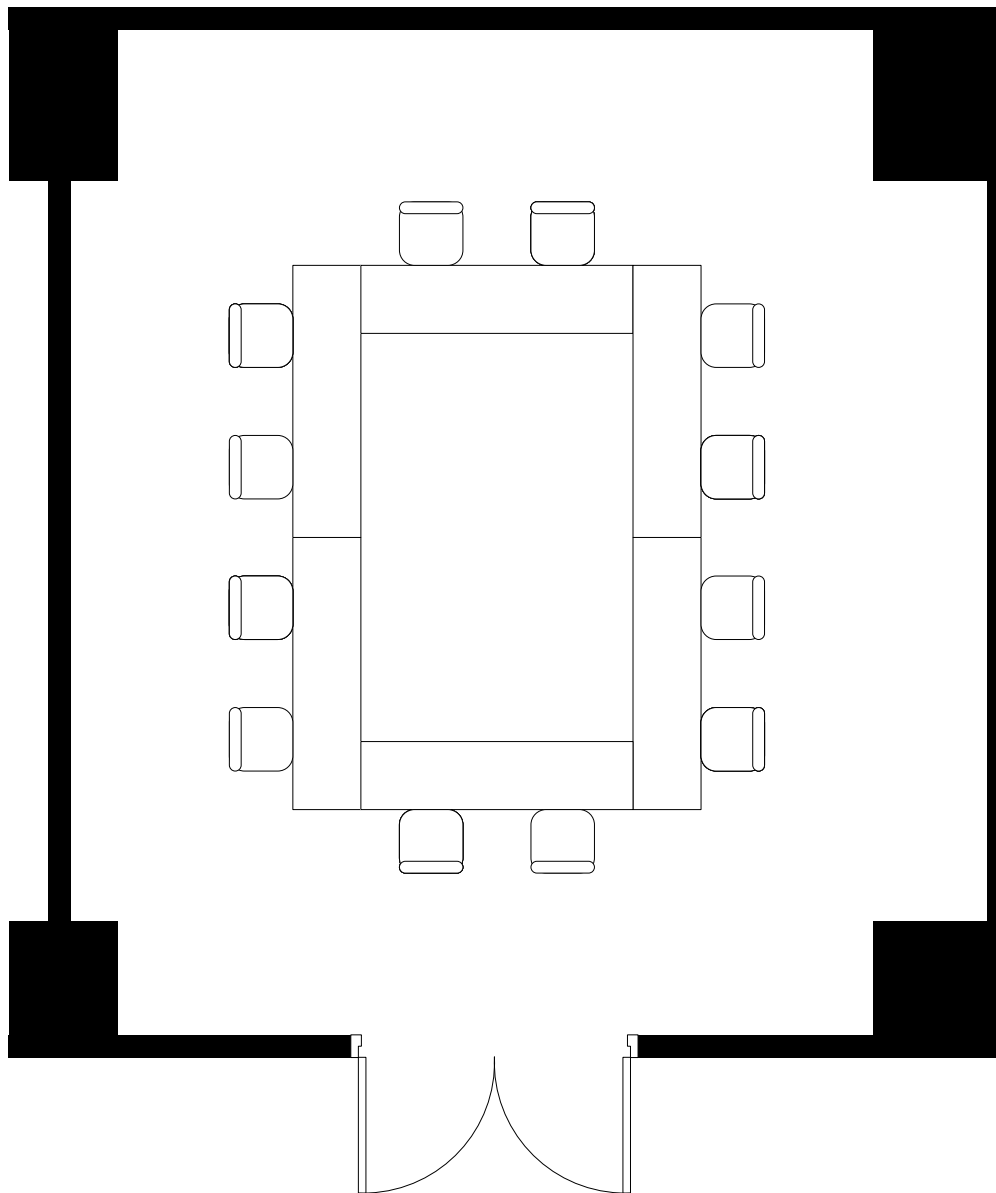

ホテル北野プラザ六甲荘 2F オリーブ	縮尺 1/50
------------------------	------------